


ANCIENNE CASINE DE PROJECTION  
CASÉE

FAUX PLAFOND


TRAVÉE DE  
SCÈNE CASÉE

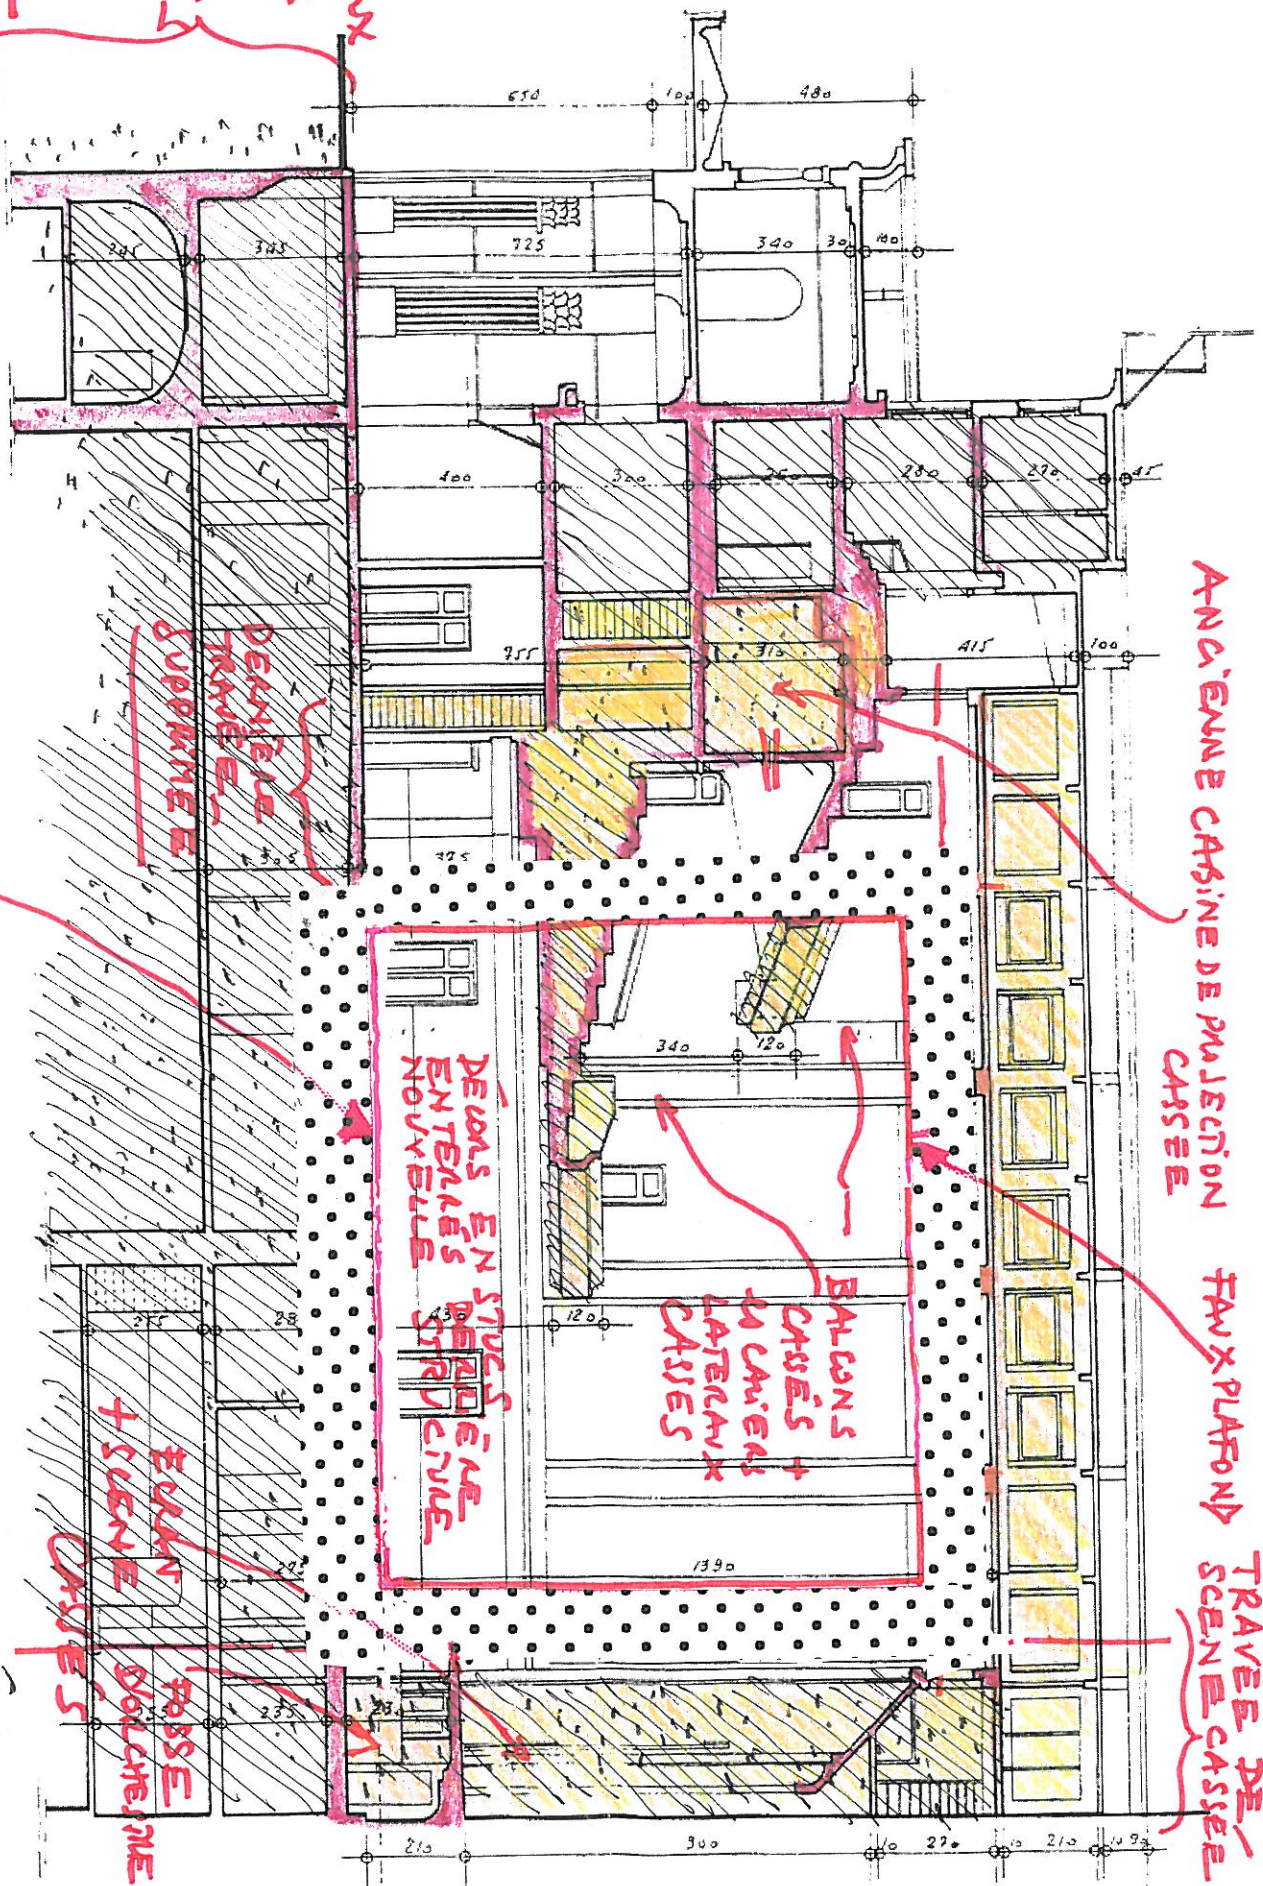

2 NIVEAUX  
DE  
SOUS SOLS  
CASÉS  
VIDÉS  
DEBLAYÉS

SCHEMA

LA NOUVELLE  
GRANDE SALLE  
D'ART  
ET DE CÈS DULOUKOR

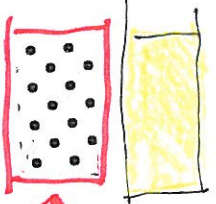

PARTIES AUTHENTIQUES CASÉES DU DISSIMULÉES

LA NOUVELLE SALLE !!  
QU'ILS SONT DE FACON INEVITABLE  
TOUTES LES DISPOSITIONS PRINCIPALES

DEMANDE  
TRAVÉE  
SUPPLÉMENTAIRE

DÉVANS EN STUCS  
ENTRÉS  
NOUVELLE

BALCONS  
CASÉS +  
LA CAVES  
LATÉRAUX  
CASÉS

FUJAN  
TASSE  
DOUCHE  
CASÉS